




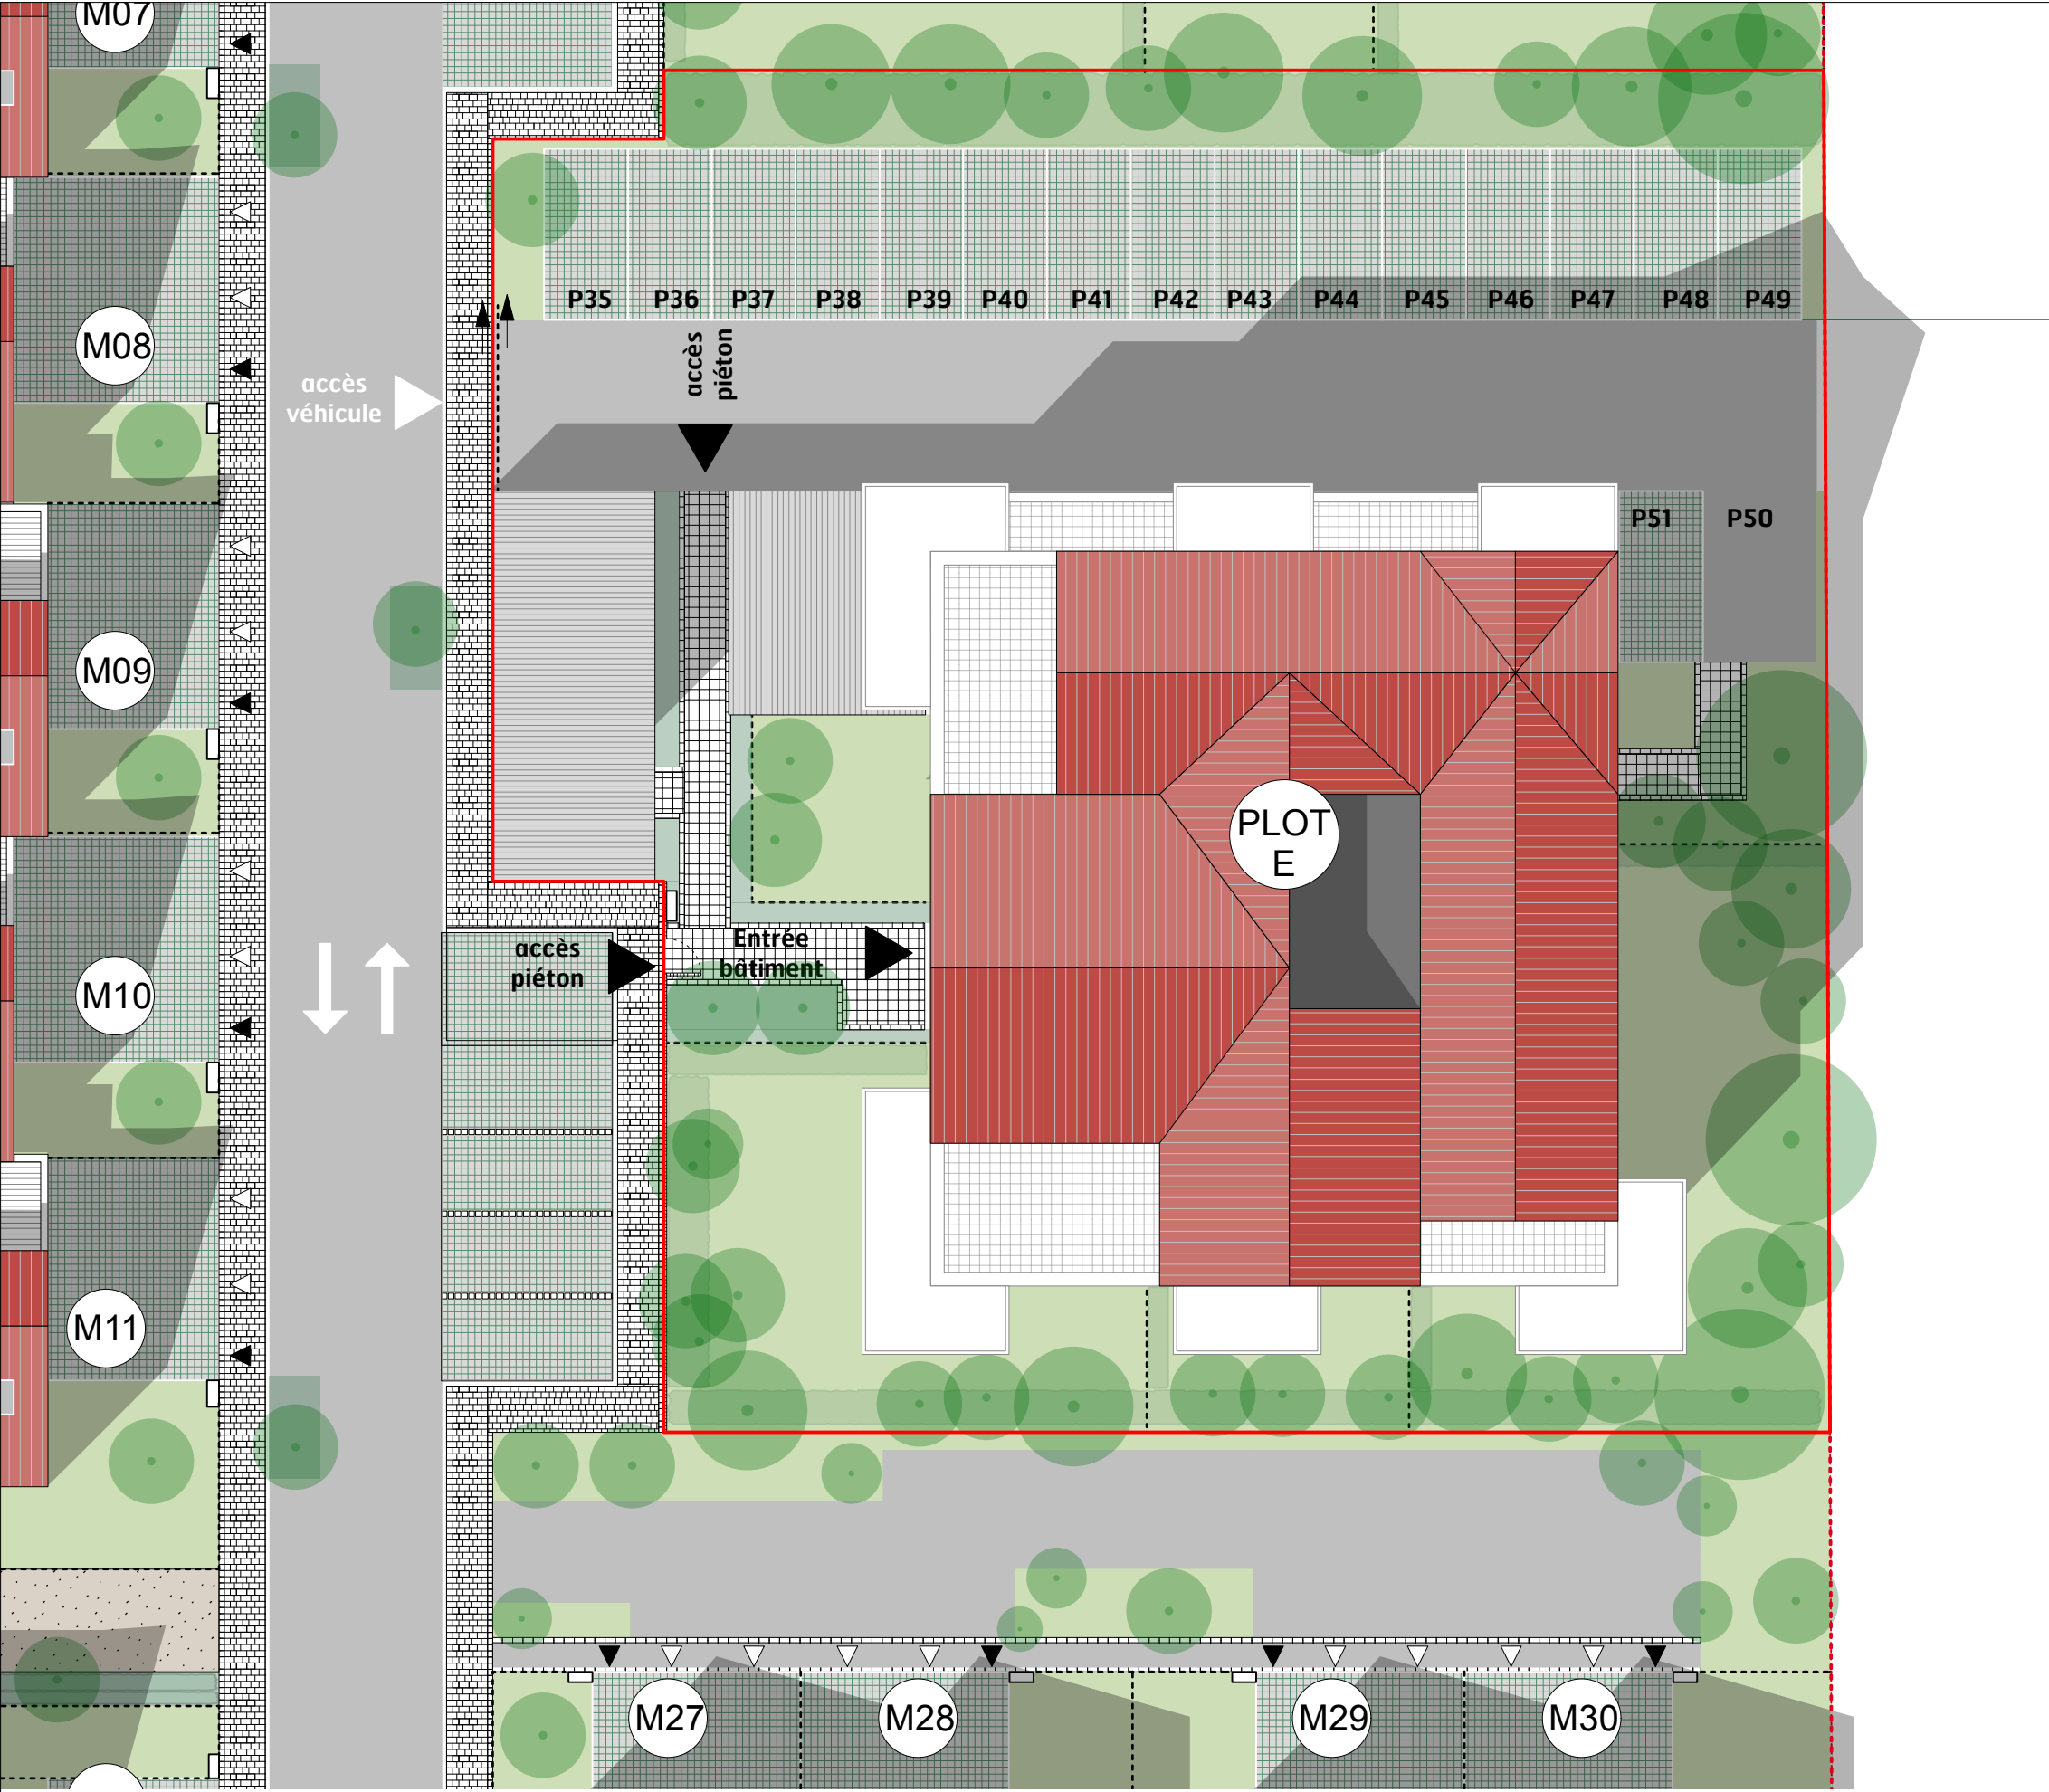

Les arbres et plantations sont positionnés à titre indicatif et peuvent être amenés à être modifiés

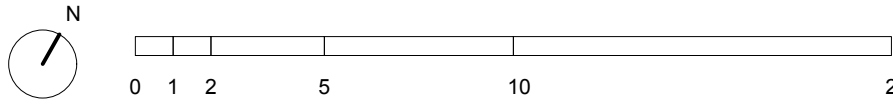

FLORE
& SENS

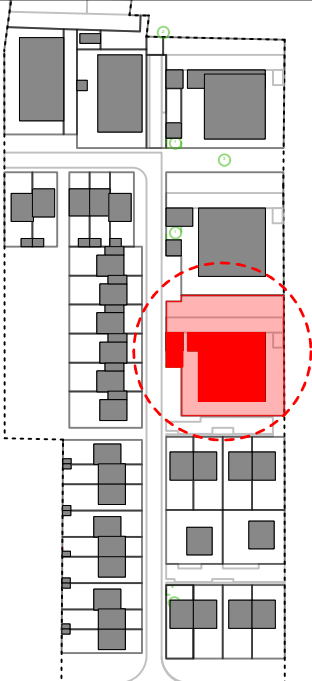

Résidence E

GRUPE
ASTRID
PROMOTION

Date : 13.11.2024	Indice : 07
Plan de commercialisation	Plan parcelle