





Logement D34
Niveau : 03
Type : T4

Désignation	S. HAB.
Logement 34	
Cellier	1,75 m2
Ch1	14,65 m2
Ch2	9,39 m2
Ch3	21,57 m2
Hall	10,28 m2
rgt	0,58 m2
Salle d'eau	3,38 m2
Salle de Bains	5,94 m2
Séjour/Cuisine	45,17 m2
WC	1,39 m2
TOTAL	114,09 m2
Terrasse	47,43 m2

Légende	
Elec	Tableau électrique
OB	Oscillo-battant
PF	Porte fenêtre
PC	Porte coulissante
PV	Porte vitrée
VR	Volets Roulants
PP	Largeur porte
C	Cuisson
LV	Lave vaisselle
LL	Lave linge
RF	Réfrigérateur
CH	Chaudière

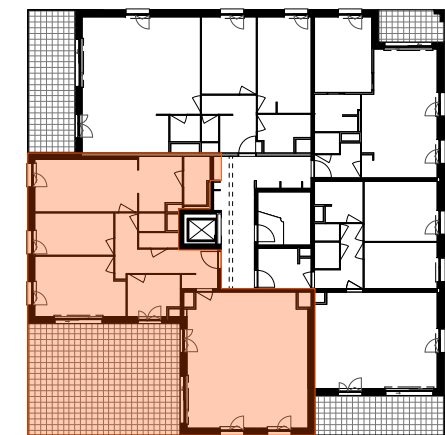

Date : 22.05.2025	Indice : 08
Plan de commercialisation	Logement D34

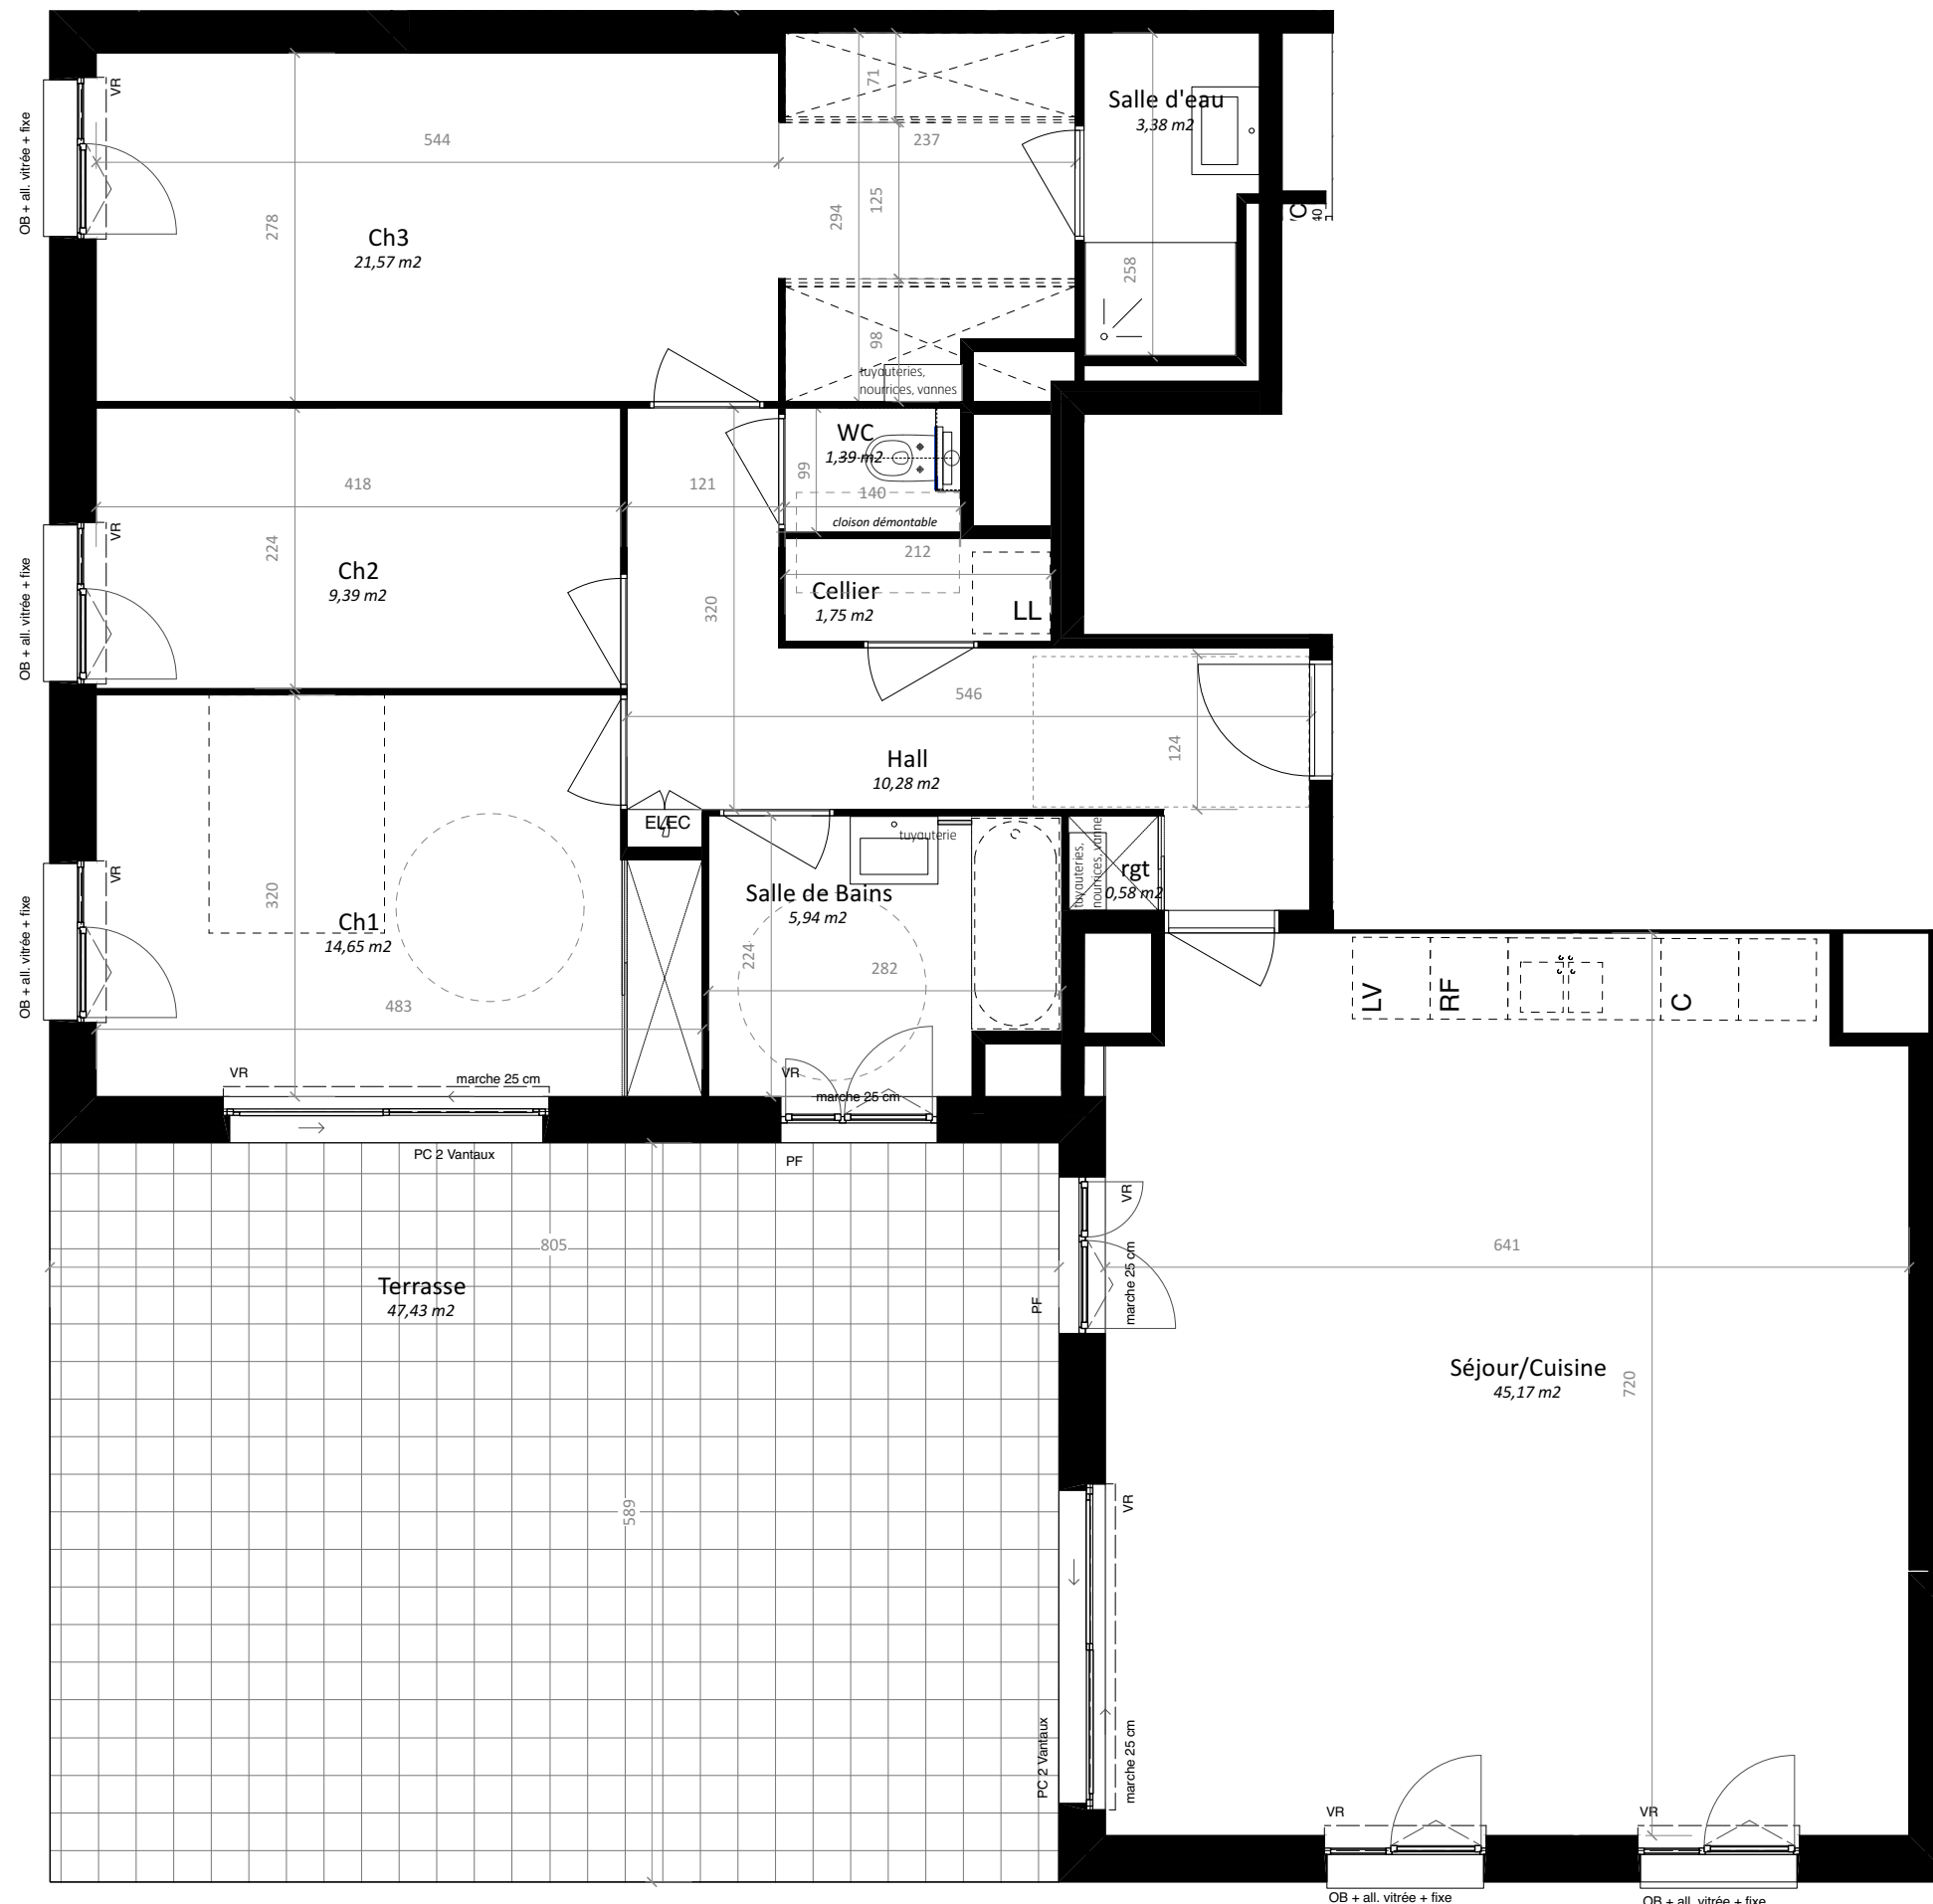

Le présent document exprime la figure et les dispositions générales du logement. Des variations peuvent intervenir en fonction des nécessités techniques et réglementaires (sous réserve des remarques des services instructeurs dans le cadre du permis de construire) et des tolérances d'exécutions tant en ce qui concerne les dimensions libres que les équipements. Les équipements sont positionnés à titre indicatif (en pointillés), les cuisines ne sont pas fournies.

